

PLANI I PËRGJITHSHËM VENDOR I BASHKISË TIRANË
HARTA E RRJETIT TË KANALIZIMEVE



BASHKIA TIRANË

Kryetari i Këshillit të Bashkisë
z. ALDRIN DALIPI

Miratuar me Vendim të Këshillit të Bashkisë
Nr. ___ Datë ___


Kryetari i Bashkisë
z. ERION VELIAJ



PLANI I PËRGJITHSHËM VENDOR I BASHKISË TIRANË

EMËRTIMI I FLETËS:
HARTA E RRJETIT TË KANALIZIMEVE

DATA 23/01/2017	SHKALLA 1:25,000	NR. I FLETËS I.07	NR. I KOPJEVE 01
--------------------	---------------------	----------------------	---------------------

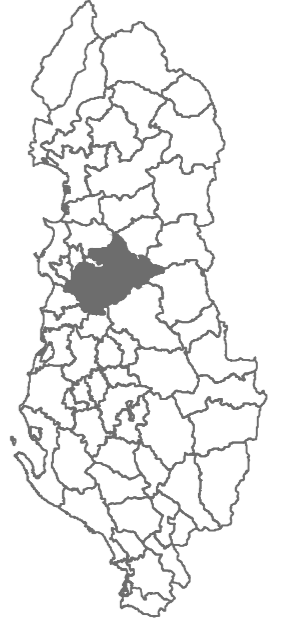


Bashkia Tiranë

Drejtorja e Përgjithshme e Planifikimit dhe Zvillimit të Territorit	Diljon Baboçi	
Sektori i Makroplanifikimit	Devis Agariq	
Sektori i Makroplanifikimit	Gjergj Papavasil	
Sektori i Makroplanifikimit	Sovieta Shehu	
Sektori i Makroplanifikimit	Mirinda Shqeri	
Sektori i Makroplanifikimit	Ilis Baboçi	
Sektori i GIS	Elda Maçi	
Sektori i GIS	Julinda Dylli	
Drejtorja e Transportit dhe Trafikut Rrugor	Enton Punavija	
Drejtorja e Përgjithshme e Zvillimit Ekonomik	Enkelejd Musabellu	

Konsulentë

Studio Projektuese: (Përfunduesi Ligjor)	UNLAB, Stefano Boeri Architects, IND (Andreas Faoro)	
Planifikues Urban	Stefano Boeri Andreas Faoro	
Ekspert GIS	Enxelda Cobo Evin Mëjja	

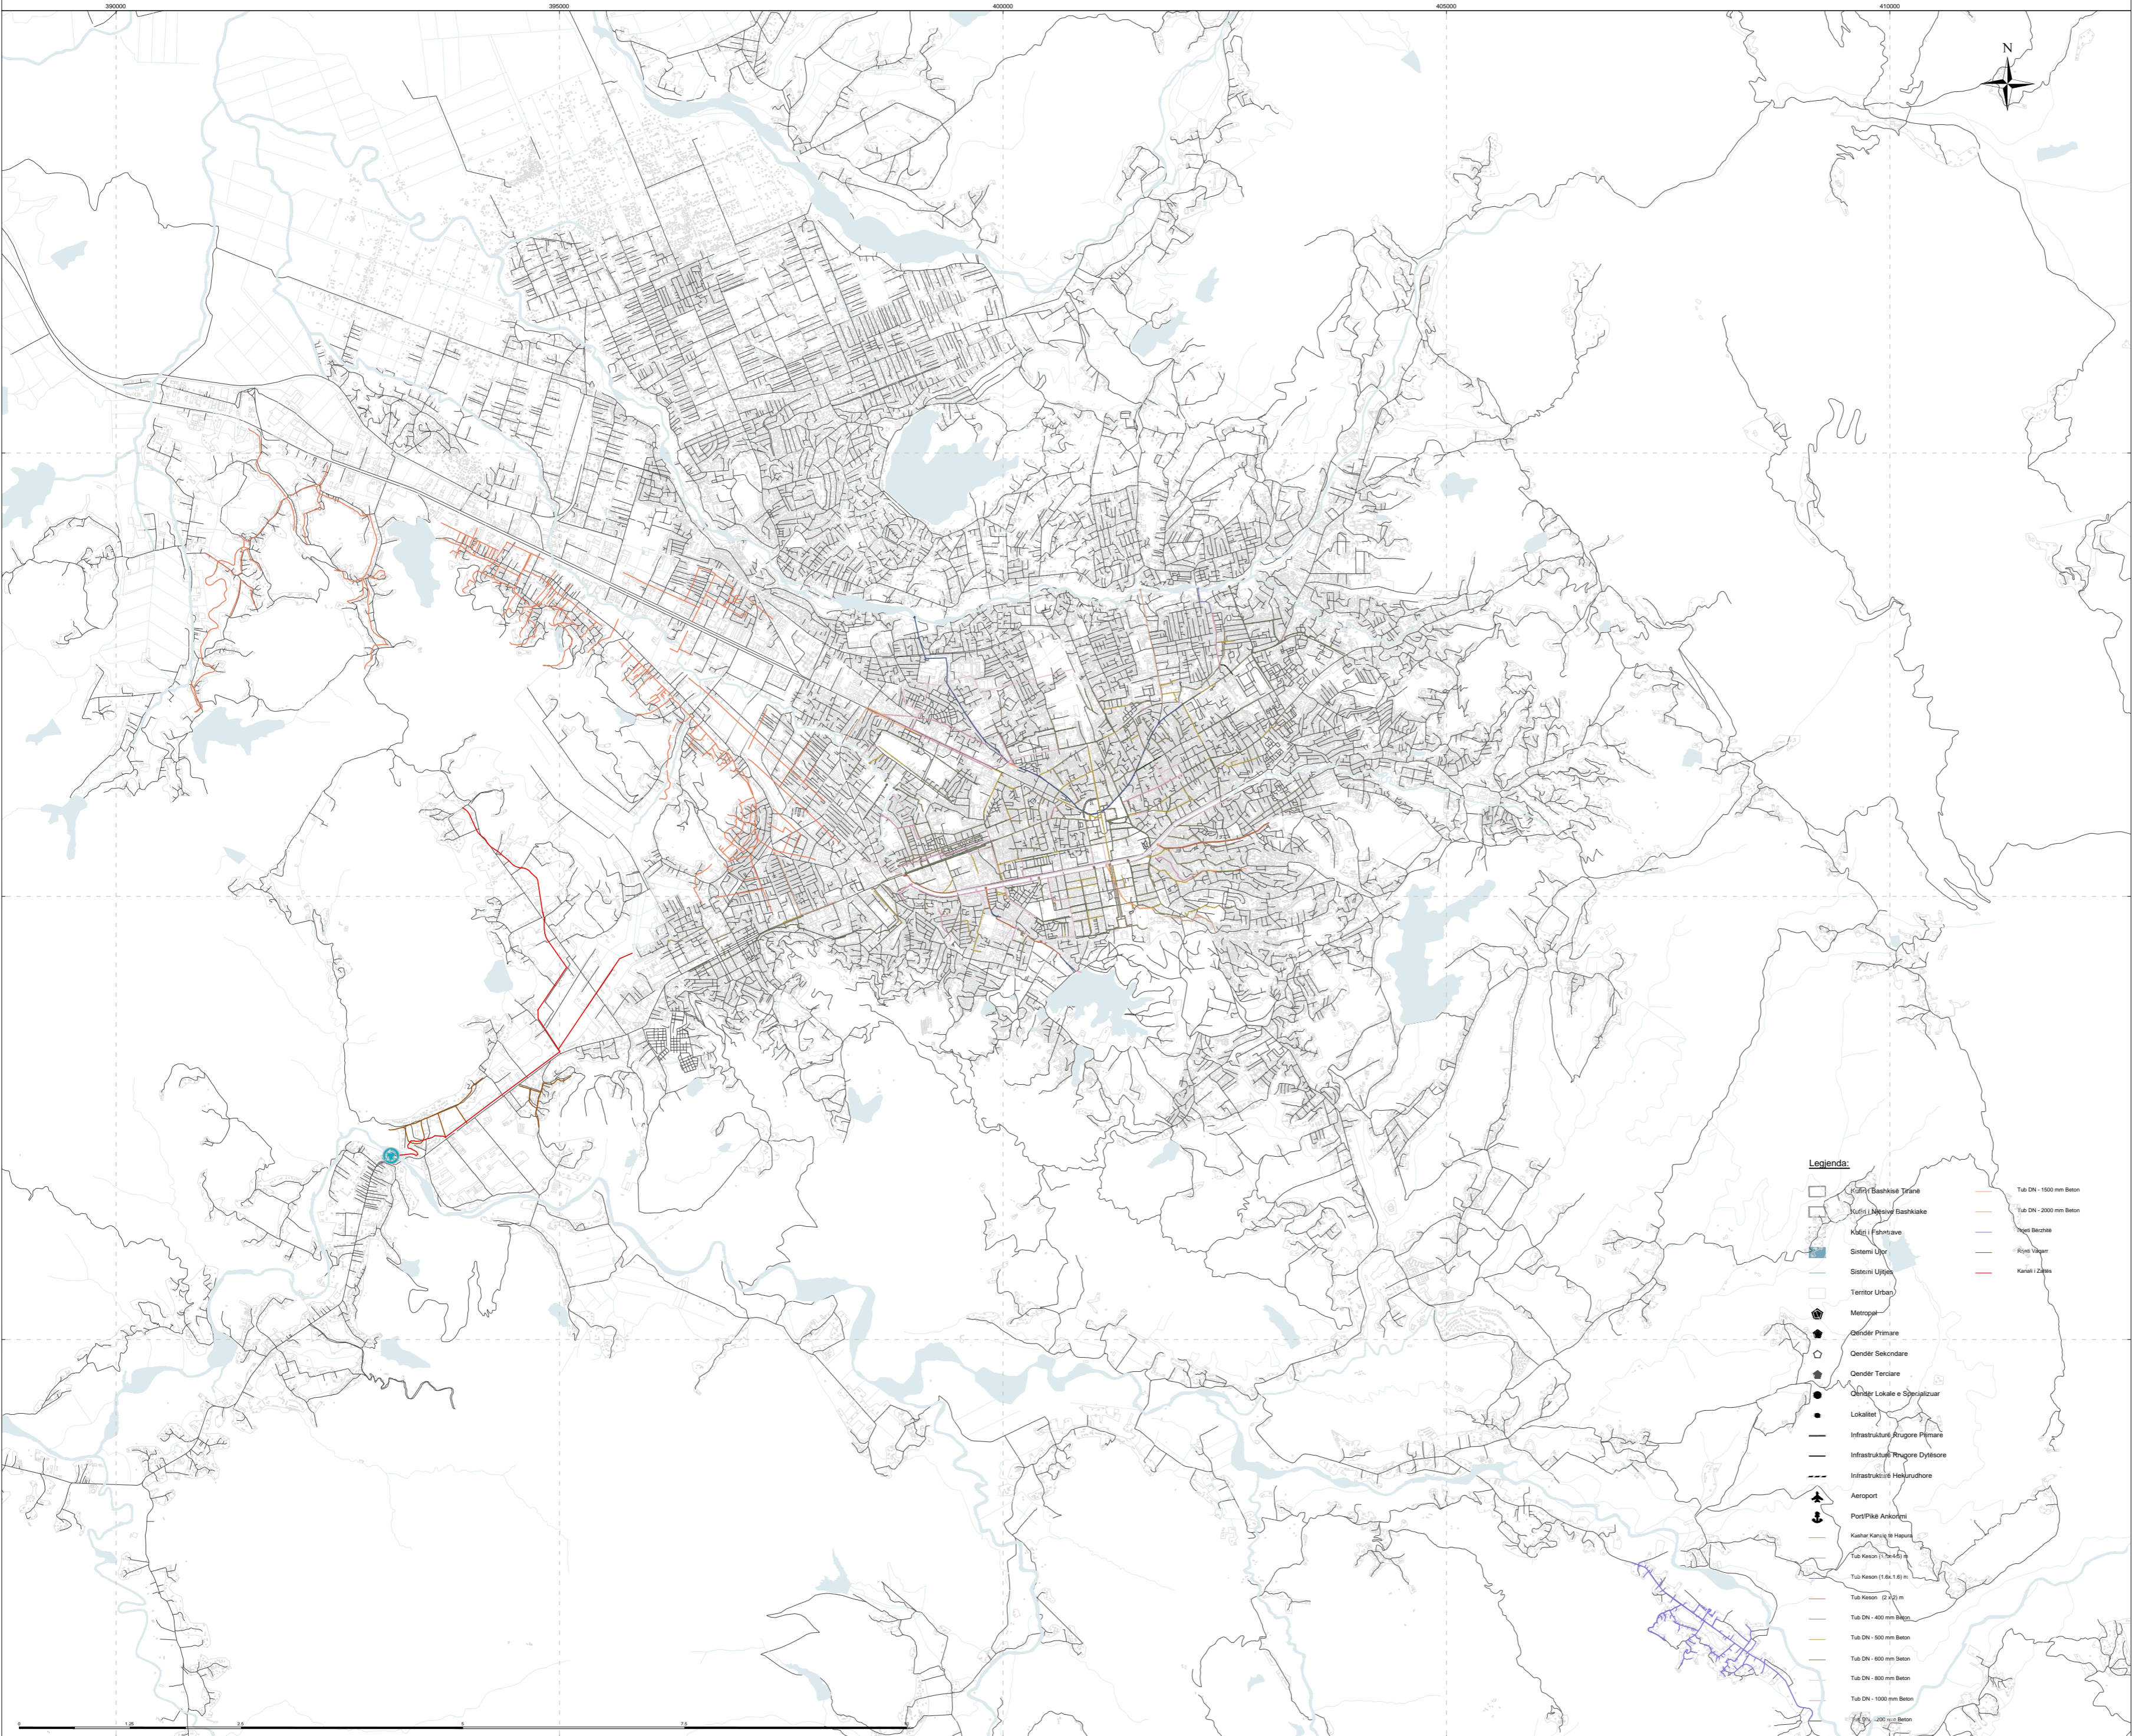

Legjenda:

- Kufiri i Bashkisë Tiranë
- Kufiri i Komunës Bashkiake
- Kufiri i Fshatave
- Sistemi Ujor
- Stacioni Ujor
- Teritorri Urban
- Metro
- Qendër Primare
- Qendër Sekondare
- Qendër Terciare
- Qendër Lokale e Specializuar
- Lokalitet
- Infrastruktura Arugore Primare
- Infrastruktura Rrugore Dytësore
- Infrastruktura e Nivelit më të lartë
- Aeroport
- Port/Pikë Ankorimi
- Kaseri
- Tub DN (1.50-1.6) m
- Tub DN (2.00) m
- Tub DN - 300 mm Beton
- Tub DN - 400 mm Beton
- Tub DN - 500 mm Beton
- Tub DN - 600 mm Beton
- Tub DN - 800 mm Beton
- Tub DN - 1000 mm Beton
- Tub DN - 1200 mm Beton
- Tub DN - 1500 mm Beton
- Tub DN - 2000 mm Beton
- Ujë
- Kanali i Zëbra